




GEMEINDE SCHWARZENBRUCK
10. ÄNDERUNG FLÄCHENNUTZUNGSPLAN MIT LANDSCHAFTSPLAN

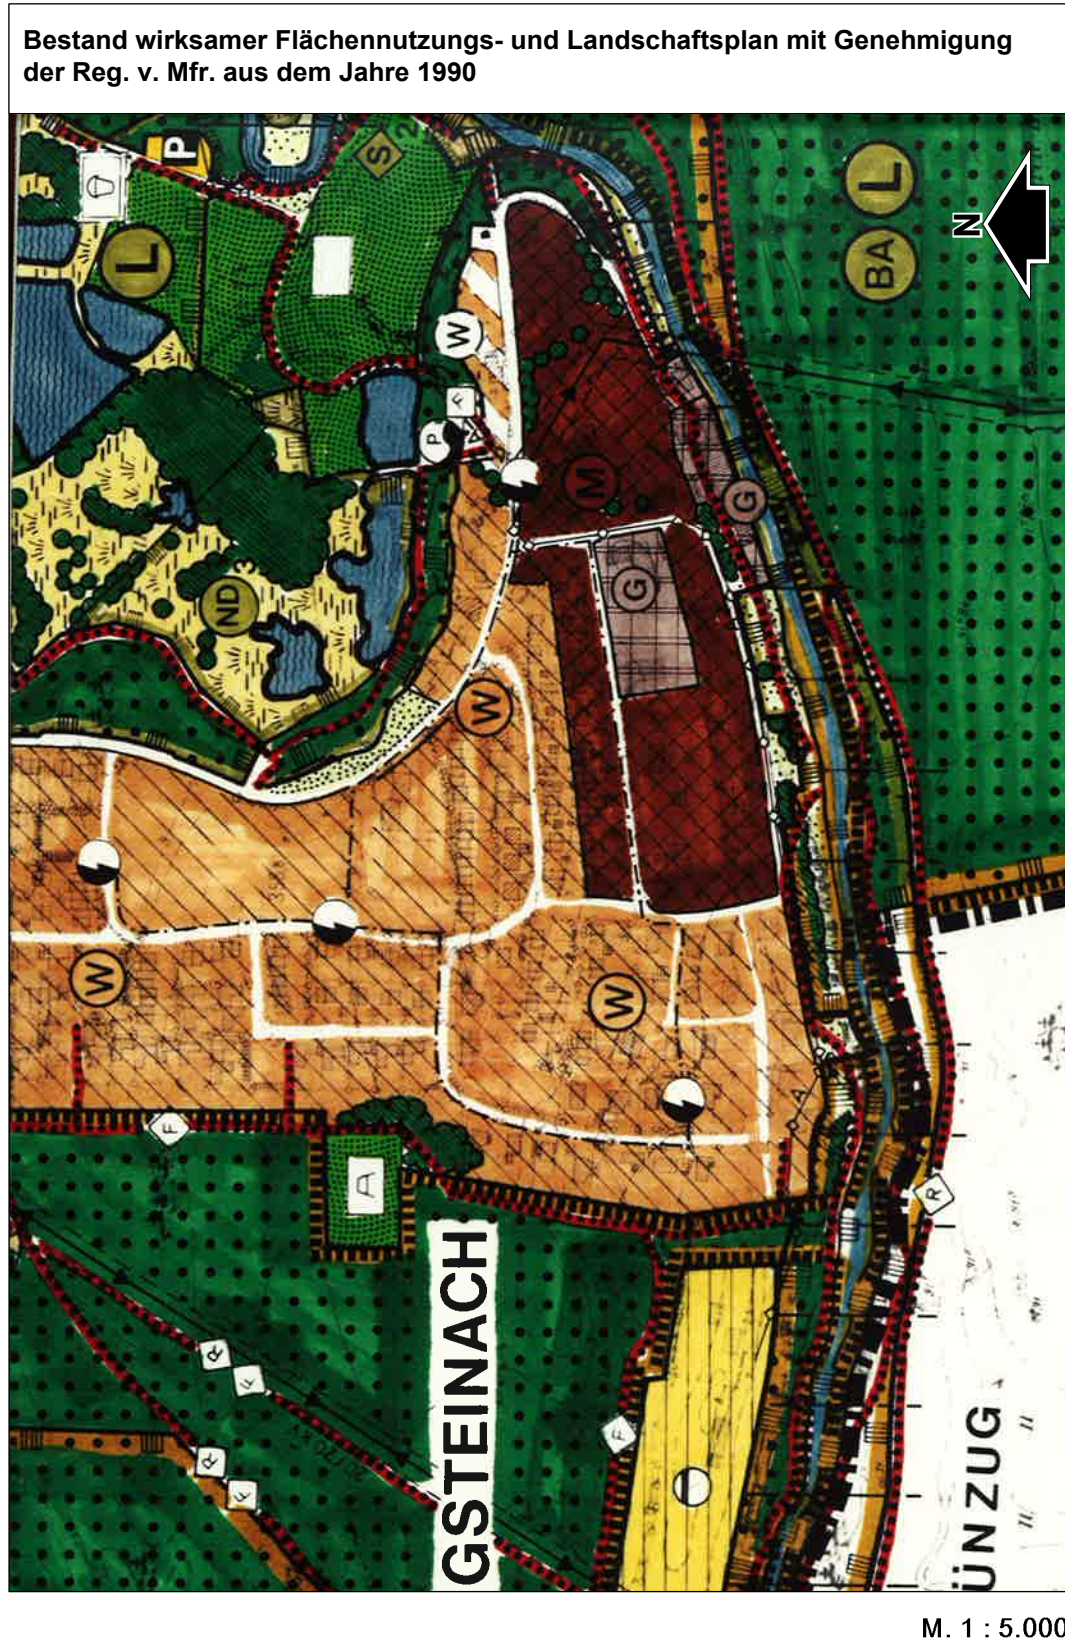

GEMEINDE SCHWARZENBRUCK
10. ÄNDERUNG FLÄCHENNUTZUNGSPLAN MIT LANDSCHAFTSPLAN

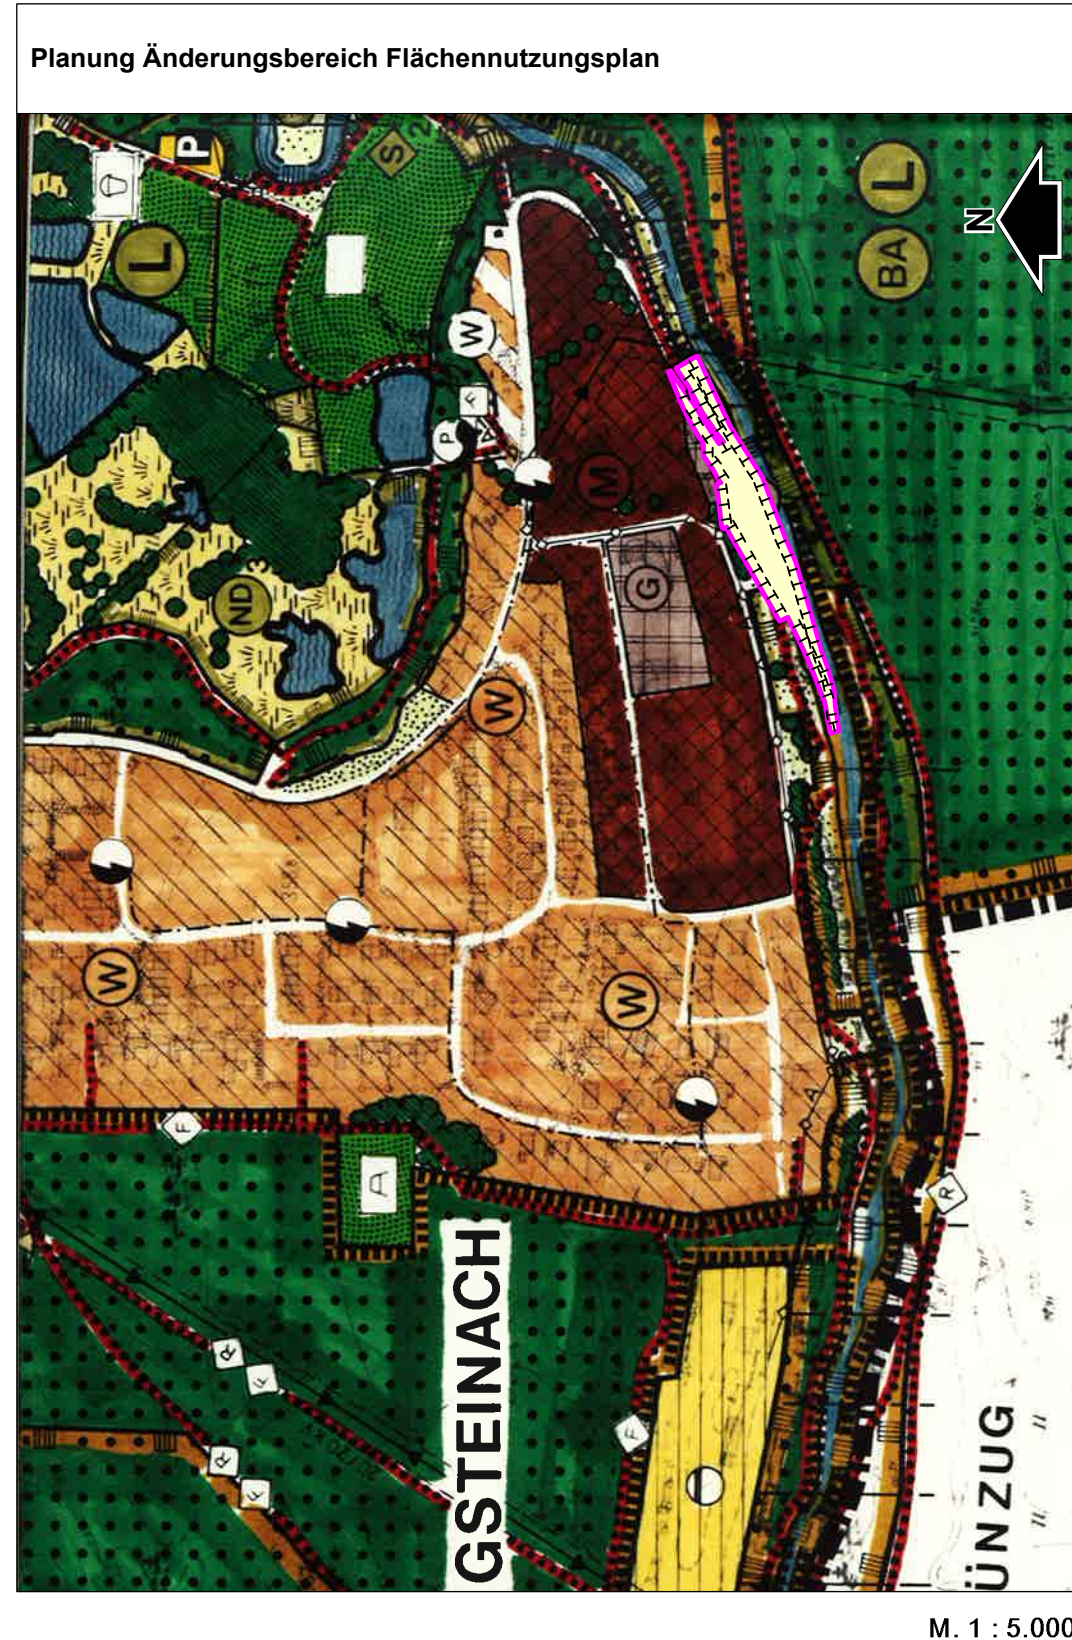

GEMEINDE SCHWARZENBRUCK
10. ÄNDERUNG FLÄCHENNUTZUNGSPLAN MIT LANDSCHAFTSPLAN

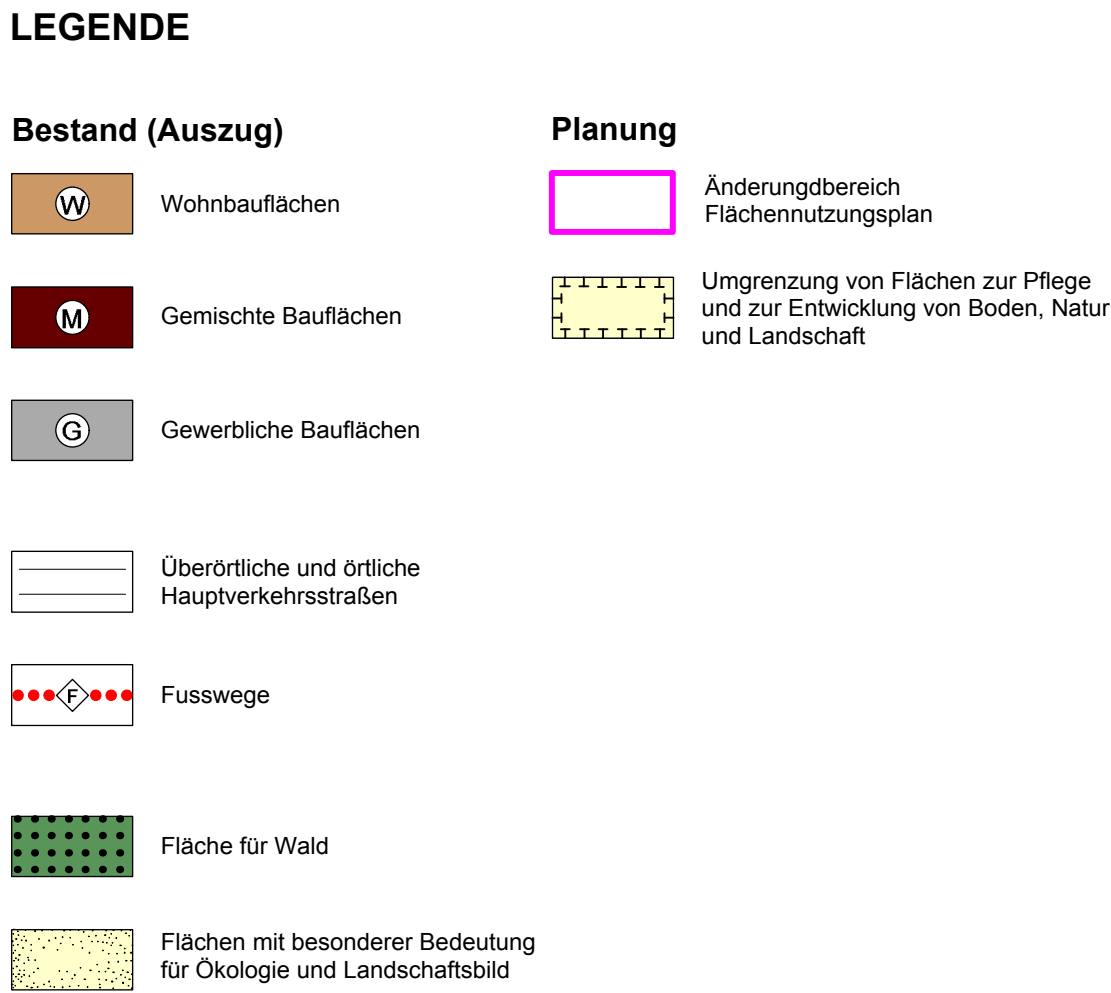

GEMEINDE SCHWARZENBRUCK
10. ÄNDERUNG FLÄCHENNUTZUNGSPLAN MIT LANDSCHAFTSPLAN

VERFAHRENSVERMERKE

Der Gemeinderat hat in der Sitzung vom 25.03.2014 die Änderung des Flächennutzungsplanes und des Landschaftsplanes beschlossen. Der Aufstellungsbeschluss wurde am 16.04.2014 ortsüblich bekannt gemacht.

Die Behörden und sonstigen Träger öffentlicher Belange wurden gem. § 4 Abs. 1 BauGB am unterrichtet und zur Äußerung aufgefordert.

Die frühzeitige Beteiligung der Öffentlichkeit gemäß § 3 Abs. 1 BauGB für den Vorentwurf der Änderung des Flächennutzungsplanes und des Landschaftsplanes hat durch Auslage vom bis stattgefunden.

Zum Entwurf der Änderung des Flächennutzungsplanes und des Landschaftsplanes in der Fassung vom wurden die Behörden und sonstigen Träger öffentlicher Belange gemäß § 4 Abs. 2 BauGB in der Zeit vom bis beteiligt.

Der Entwurf der Änderung des Flächennutzungsplanes und des Landschaftsplanes in der Fassung vom wurde mit Begründung gemäß § 3 Abs. 2 BauGB in der Zeit vom bis öffentlich ausgelegt. Die Auslegung wurde eine Woche vorher bekannt gemacht.

Die Gemeinde hat mit Beschluss des Gemeinderates vom die Änderung des Flächennutzungsplanes und des Landschaftsplanes in der Fassung vom festgestellt.

(Siegel) x, den

.....
1. Bürgermeister
(.....)

Die Gemeinde hat die Änderung des Flächennutzungsplanes und des Landschaftsplanes mit Bescheid vom Nr. 12 gemäß § 6 BauGB genehmigt.

Ausgefertigt

(Siegel) x, den

.....
1. Bürgermeister
(.....)

Der Erteilung der Genehmigung des Flächennutzungsplanes und des Landschaftsplanes wurde am gemäß § 6 Abs. 5 BauGB ortsüblich bekannt gemacht. Der Flächennutzungsplan und der Landschaftsplan sind damit wirksam in Kraft getreten.

(Siegel) x, den

.....
1. Bürgermeister
(.....)

GEMEINDE SCHWARZENBRUCK
10. ÄNDERUNG FLÄCHENNUTZUNGSPLAN MIT LANDSCHAFTSPLAN

